


RODINNÝ DŮM L - jednostranný výhled

zastavěná plocha 150,7 m²
užitná plocha 117,6 m²
dispozice 4kk

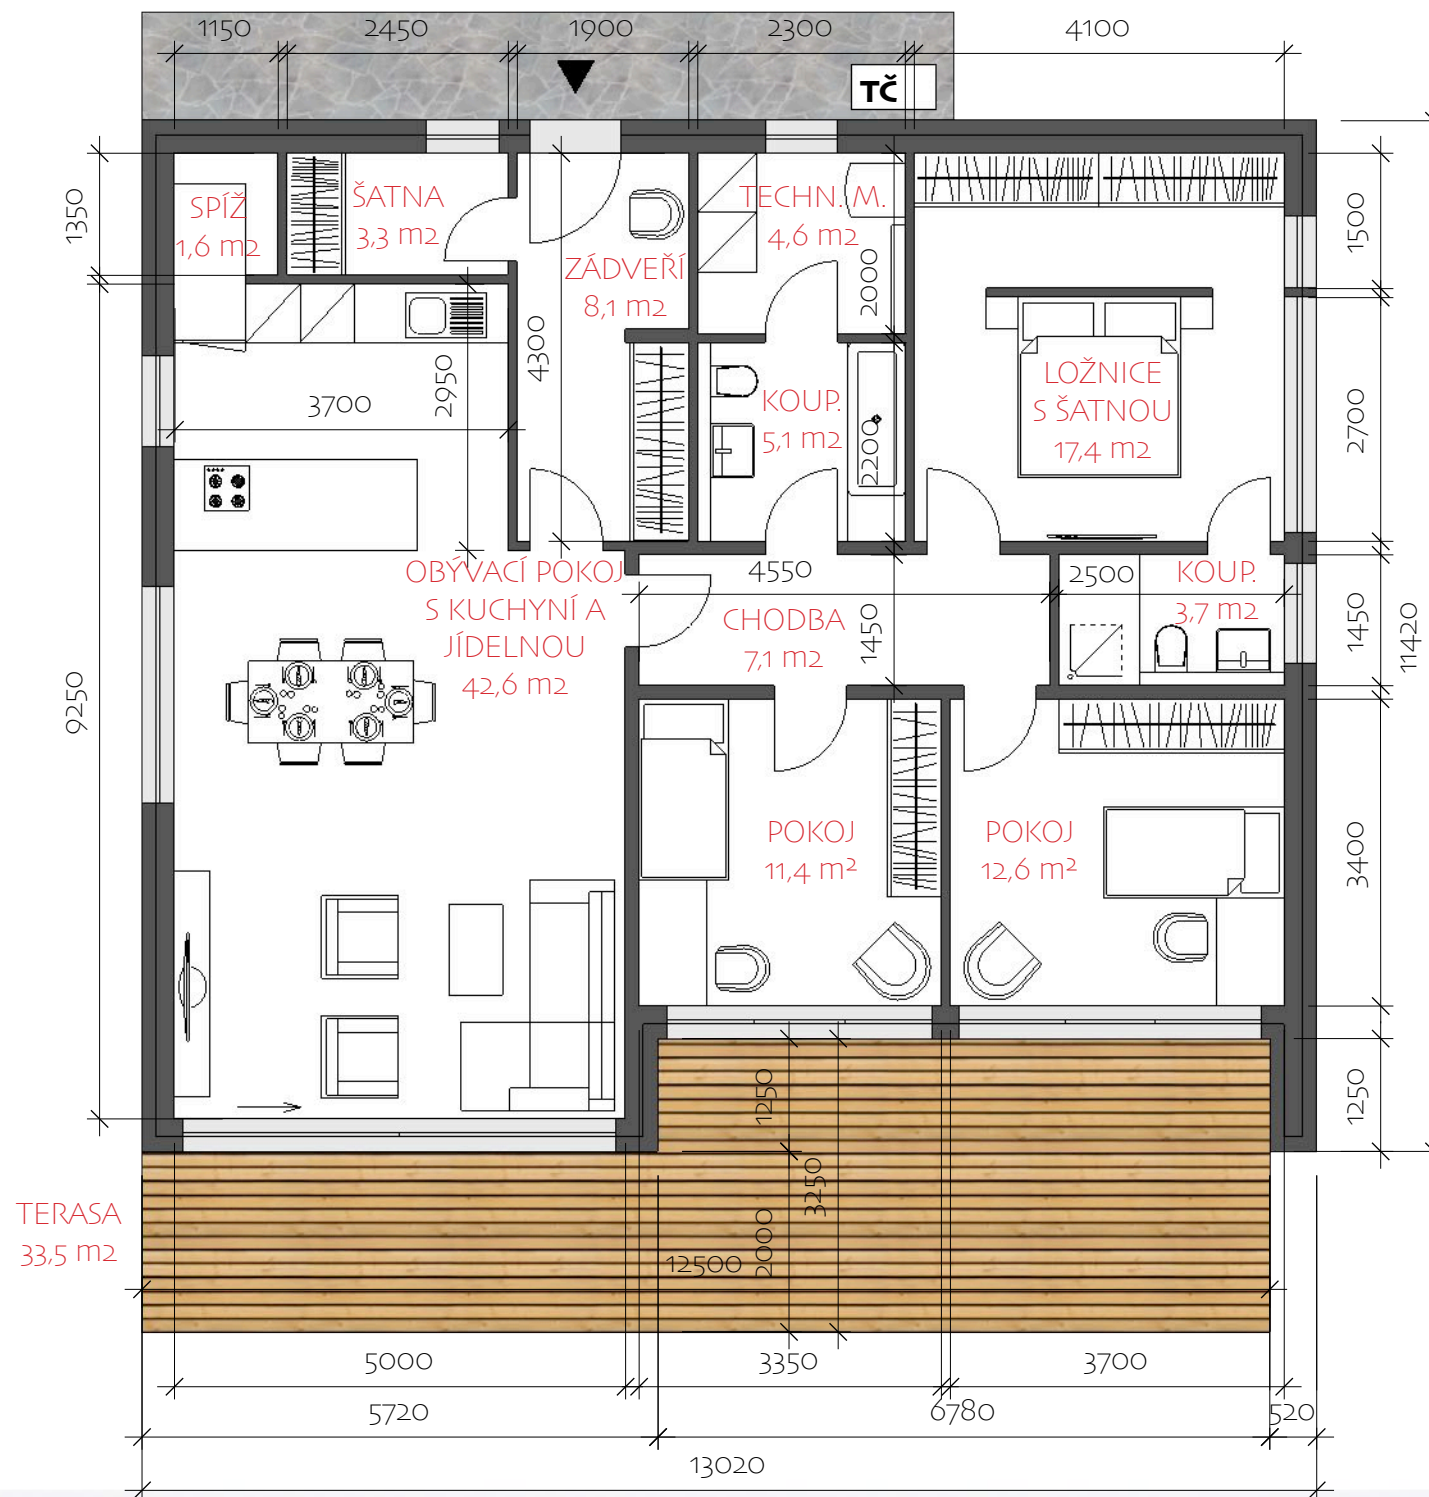

LUCERN
www.lucern.cz

774 488 411
info@lucern.cz

Údolní 280/15
Praha 4
Braník
147 00

Klient:
RESORT PARADISE
APARTMENTS s.r.o.

Akce:
Rodinné a apartmánové
domy, golf Benátky nad
Jizerou


Navrhla:
Ing. arch. J. Vozková

Datum:
6.5.2022

Popis:
studie

Na návrh se vztahují autorská práva.
©LUCERN



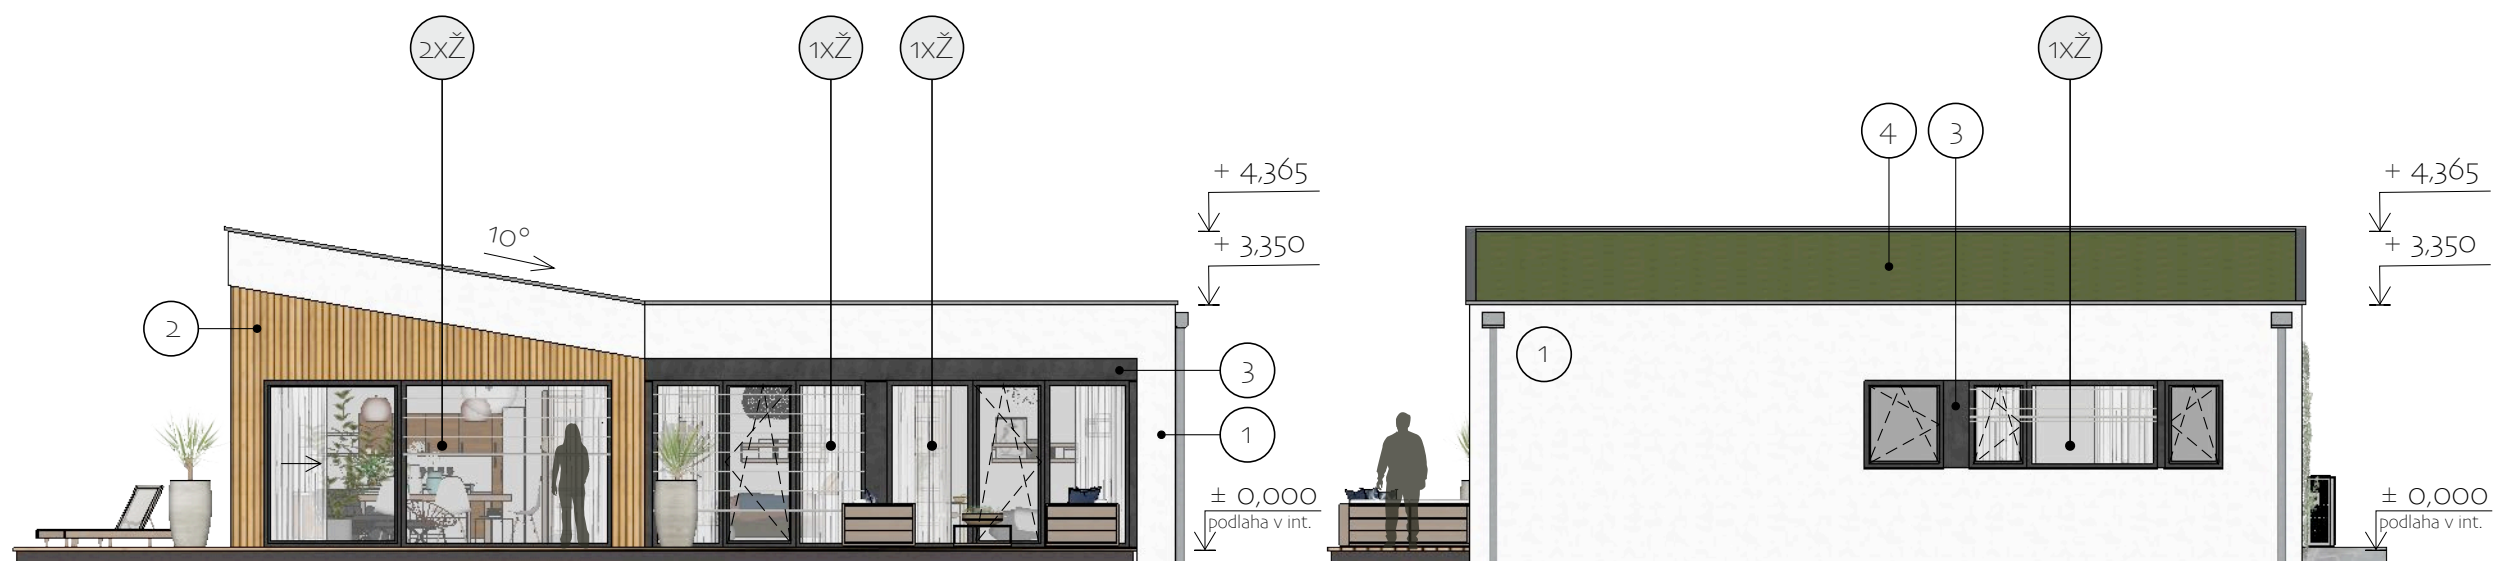

POHLED JIŽNÍ

POHLED VÝCHODNÍ



POHLED SEVERNÍ

POHLED ZÁPADNÍ

- ① SILIKONOVÁ OMÍTKA - BARVA BÍLÁ
 ② DŘEVĚNÝ OBKLAD - SIBIŘSKÝ MODŘÍN, BEZ NÁTĚRU
 ③ OBKLADOVÉ DESKY CETRIS - BARVA ANTRACIT
 ④ EXTENZIVNÍ ZELENÁ STŘECHA

LUCERN
www.lucern.cz

774 488 411
info@lucern.cz

Údolní 280/15
Praha 4
Braník
147 00

Klient:
RESORT PARADISE
APARTMENTS s.r.o.

Akce:
Rodinné a apartmánové
domy, golf Benátky nad
Jizerou


Navrhla:
Ing. arch. J. Vozková

Datum:
6.5.2022

Popis:
studie


Na návrh se vztahují autorská práva.
©LUCERN



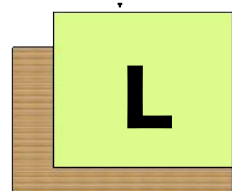

RODINNÝ DŮM L - dvoustranný výhled

zastavěná plocha 150,7 m²
užitná plocha 117,6 m²
dispozice 4kk

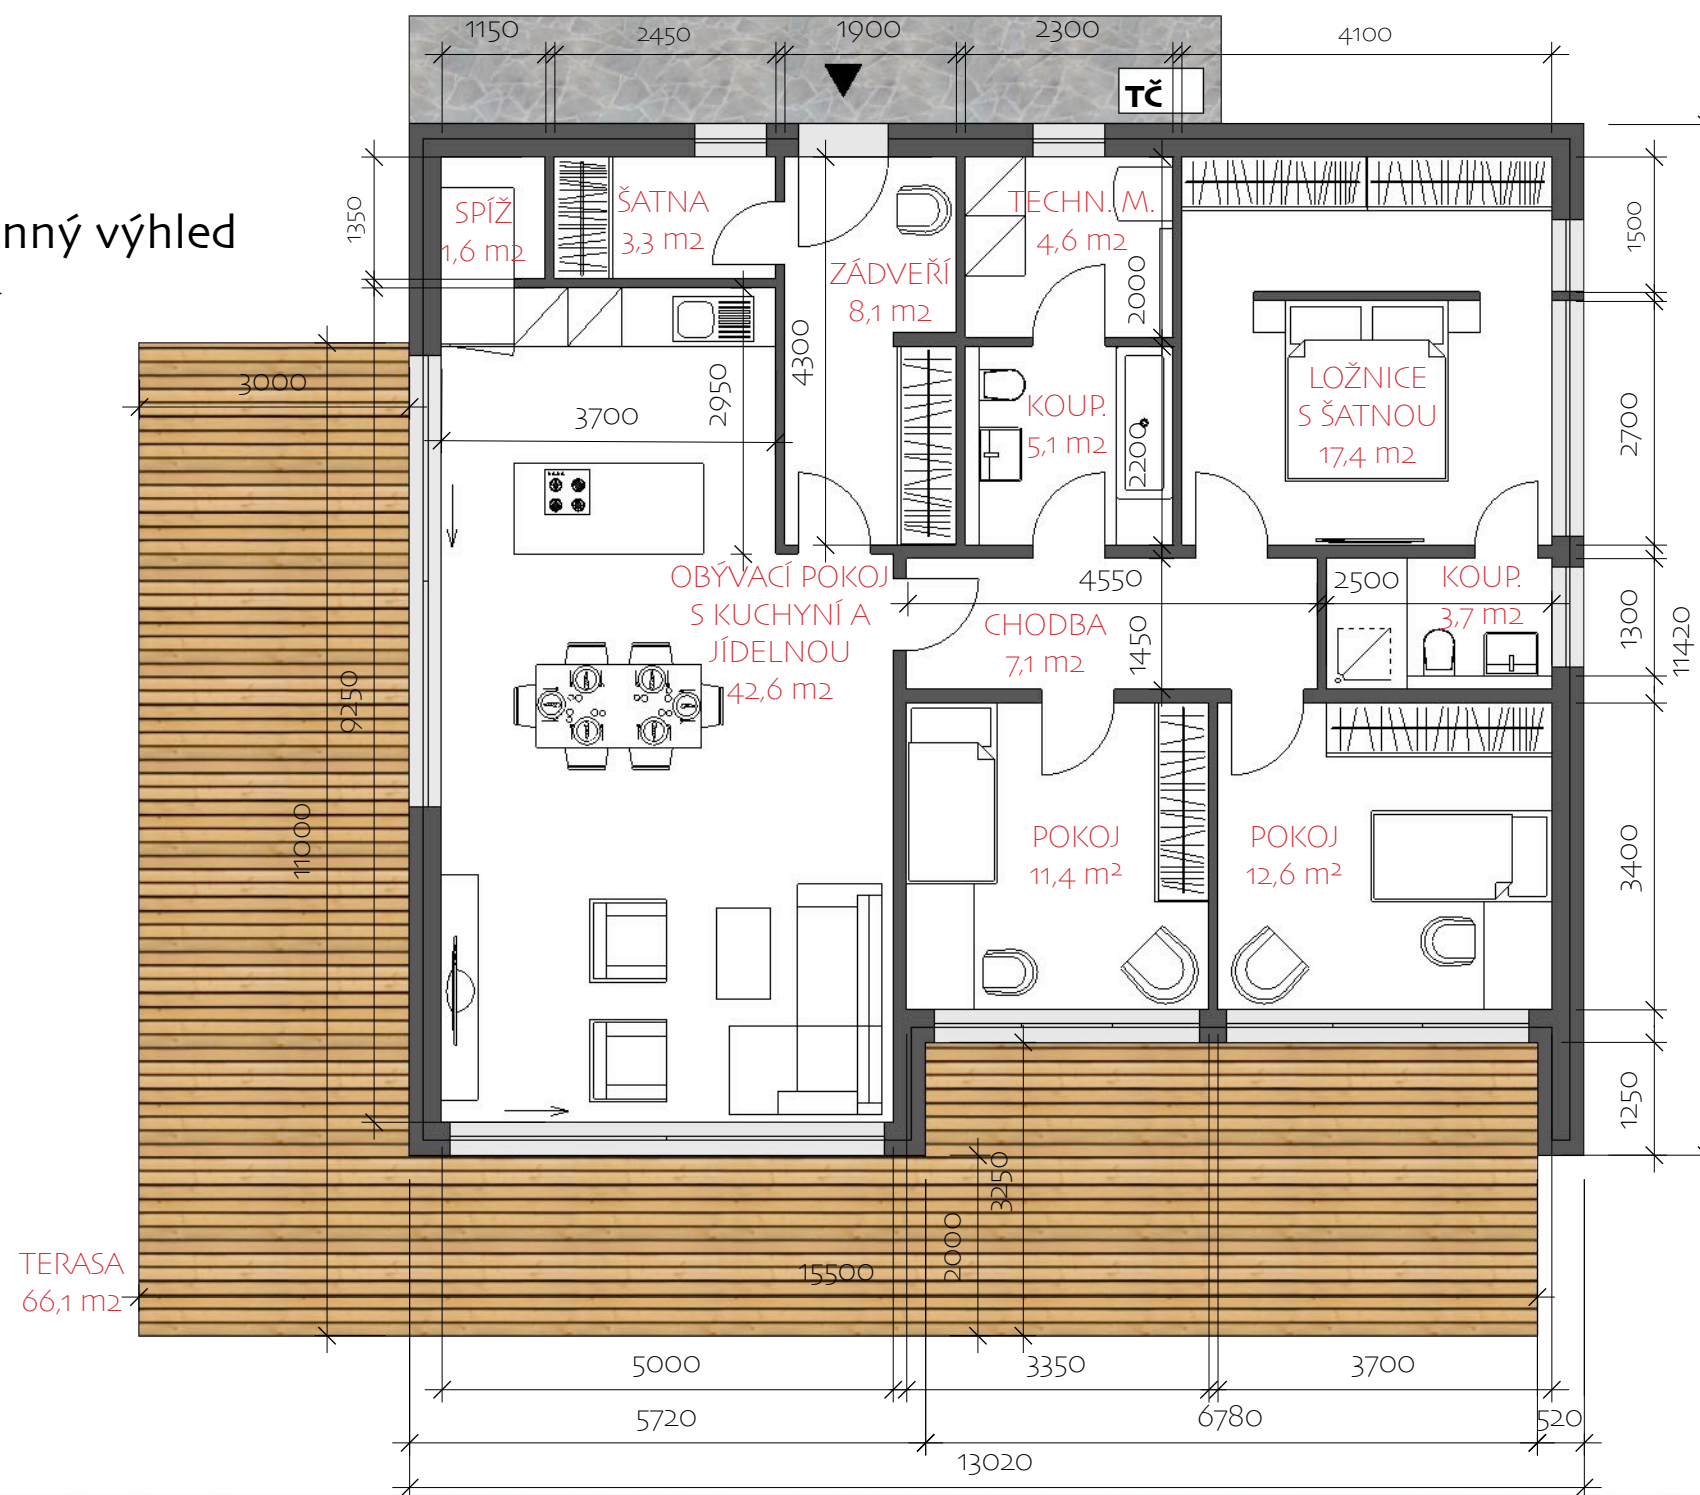

LUCERN
www.lucern.cz

774 488 411
info@lucern.cz

Údolní 280/15
Praha 4
Braník
147 00

Klient:
RESORT PARADISE
APARTMENTS s.r.o.


Akce:
Rodinné a apartmánové
domy, golf Benátky nad
Jizerou


Navrhla:
Ing. arch. J. Vozková

Datum:
6.5.2022

Popis:
studie

Na návrh se vztahují autorská práva.
©LUCERN

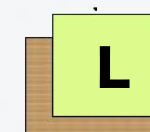

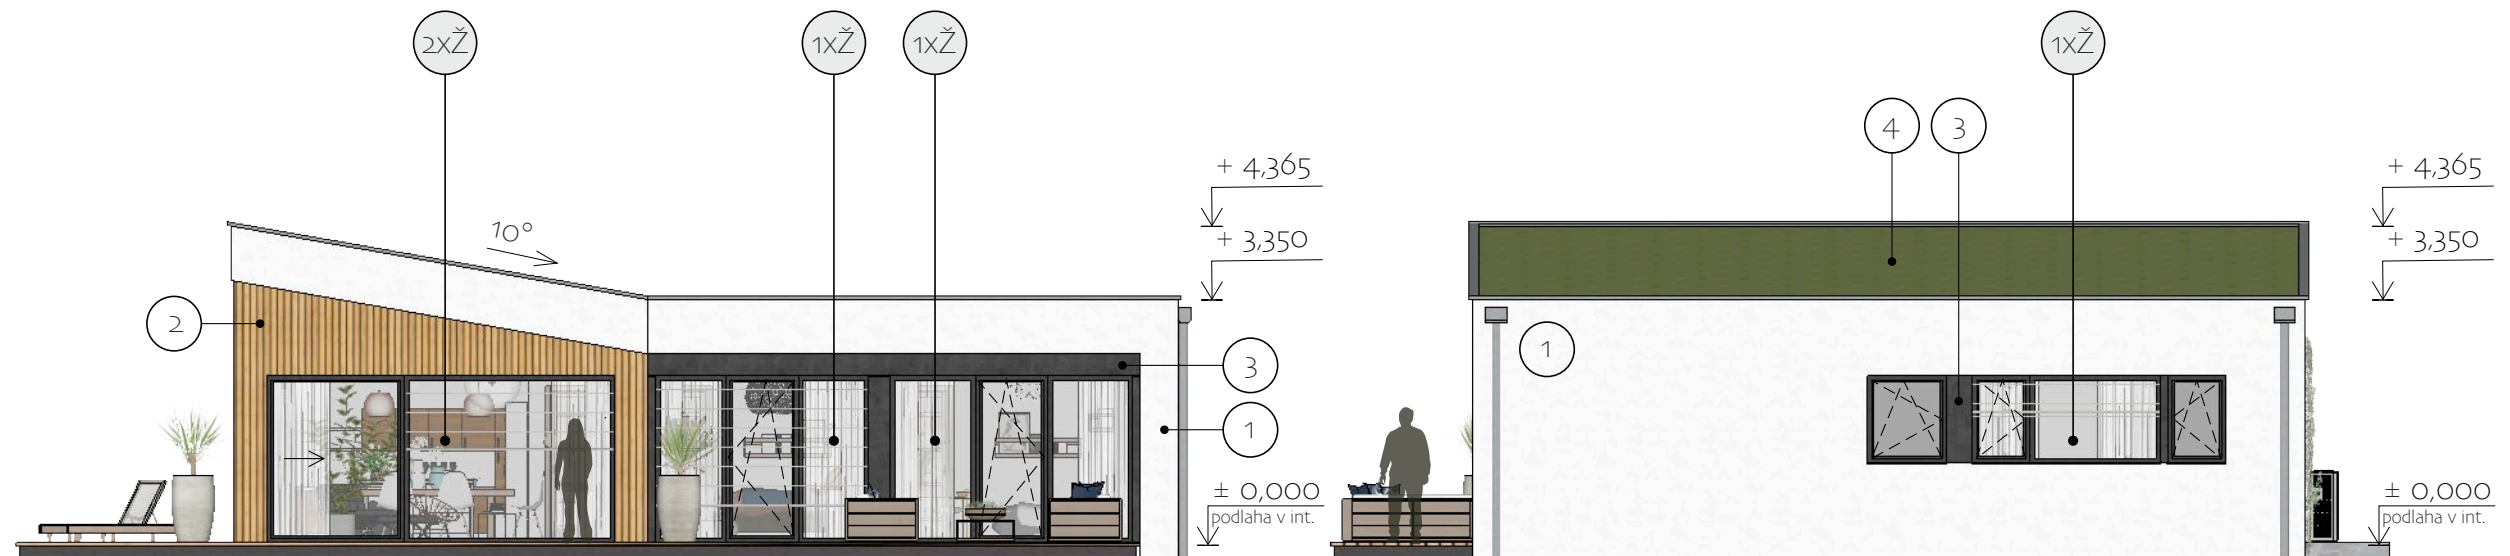

POHLED JIŽNÍ

POHLED VÝCHODNÍ



POHLED SEVERNÍ

POHLED ZÁPADNÍ

- ① SILIKONOVÁ OMÍTKA - BARVA BÍLÁ
- ② DŘEVĚNÝ OBKLAD - SIBIŘSKÝ MODŘÍN, BEZ NÁTĚRU
- ③ OBKLADOVÉ DESKY CETRIS - BARVA ANTRACIT
- ④ EXTENZIVNÍ ZELENÁ STŘECHA

LUCERN
www.lucern.cz

774 488 411
info@lucern.cz

Údolní 280/15
Praha 4
Braník
147 00

Klient:
RESORT PARADISE
APARTMENTS s.r.o.

Akce:
Rodinné a apartmánové
domy, golf Benátky nad
Jizerou

Navrhla:
Ing. arch. J. Vozková

Datum:
6.5.2022

Popis:
studie

Na návrh se vztahují autorská práva.
©LUCERN

