


## RODINNÝ DŮM M

zastavěná plocha 142,2 m<sup>2</sup>  
užitná plocha 113,3 m<sup>2</sup>  
dispozice 4kk

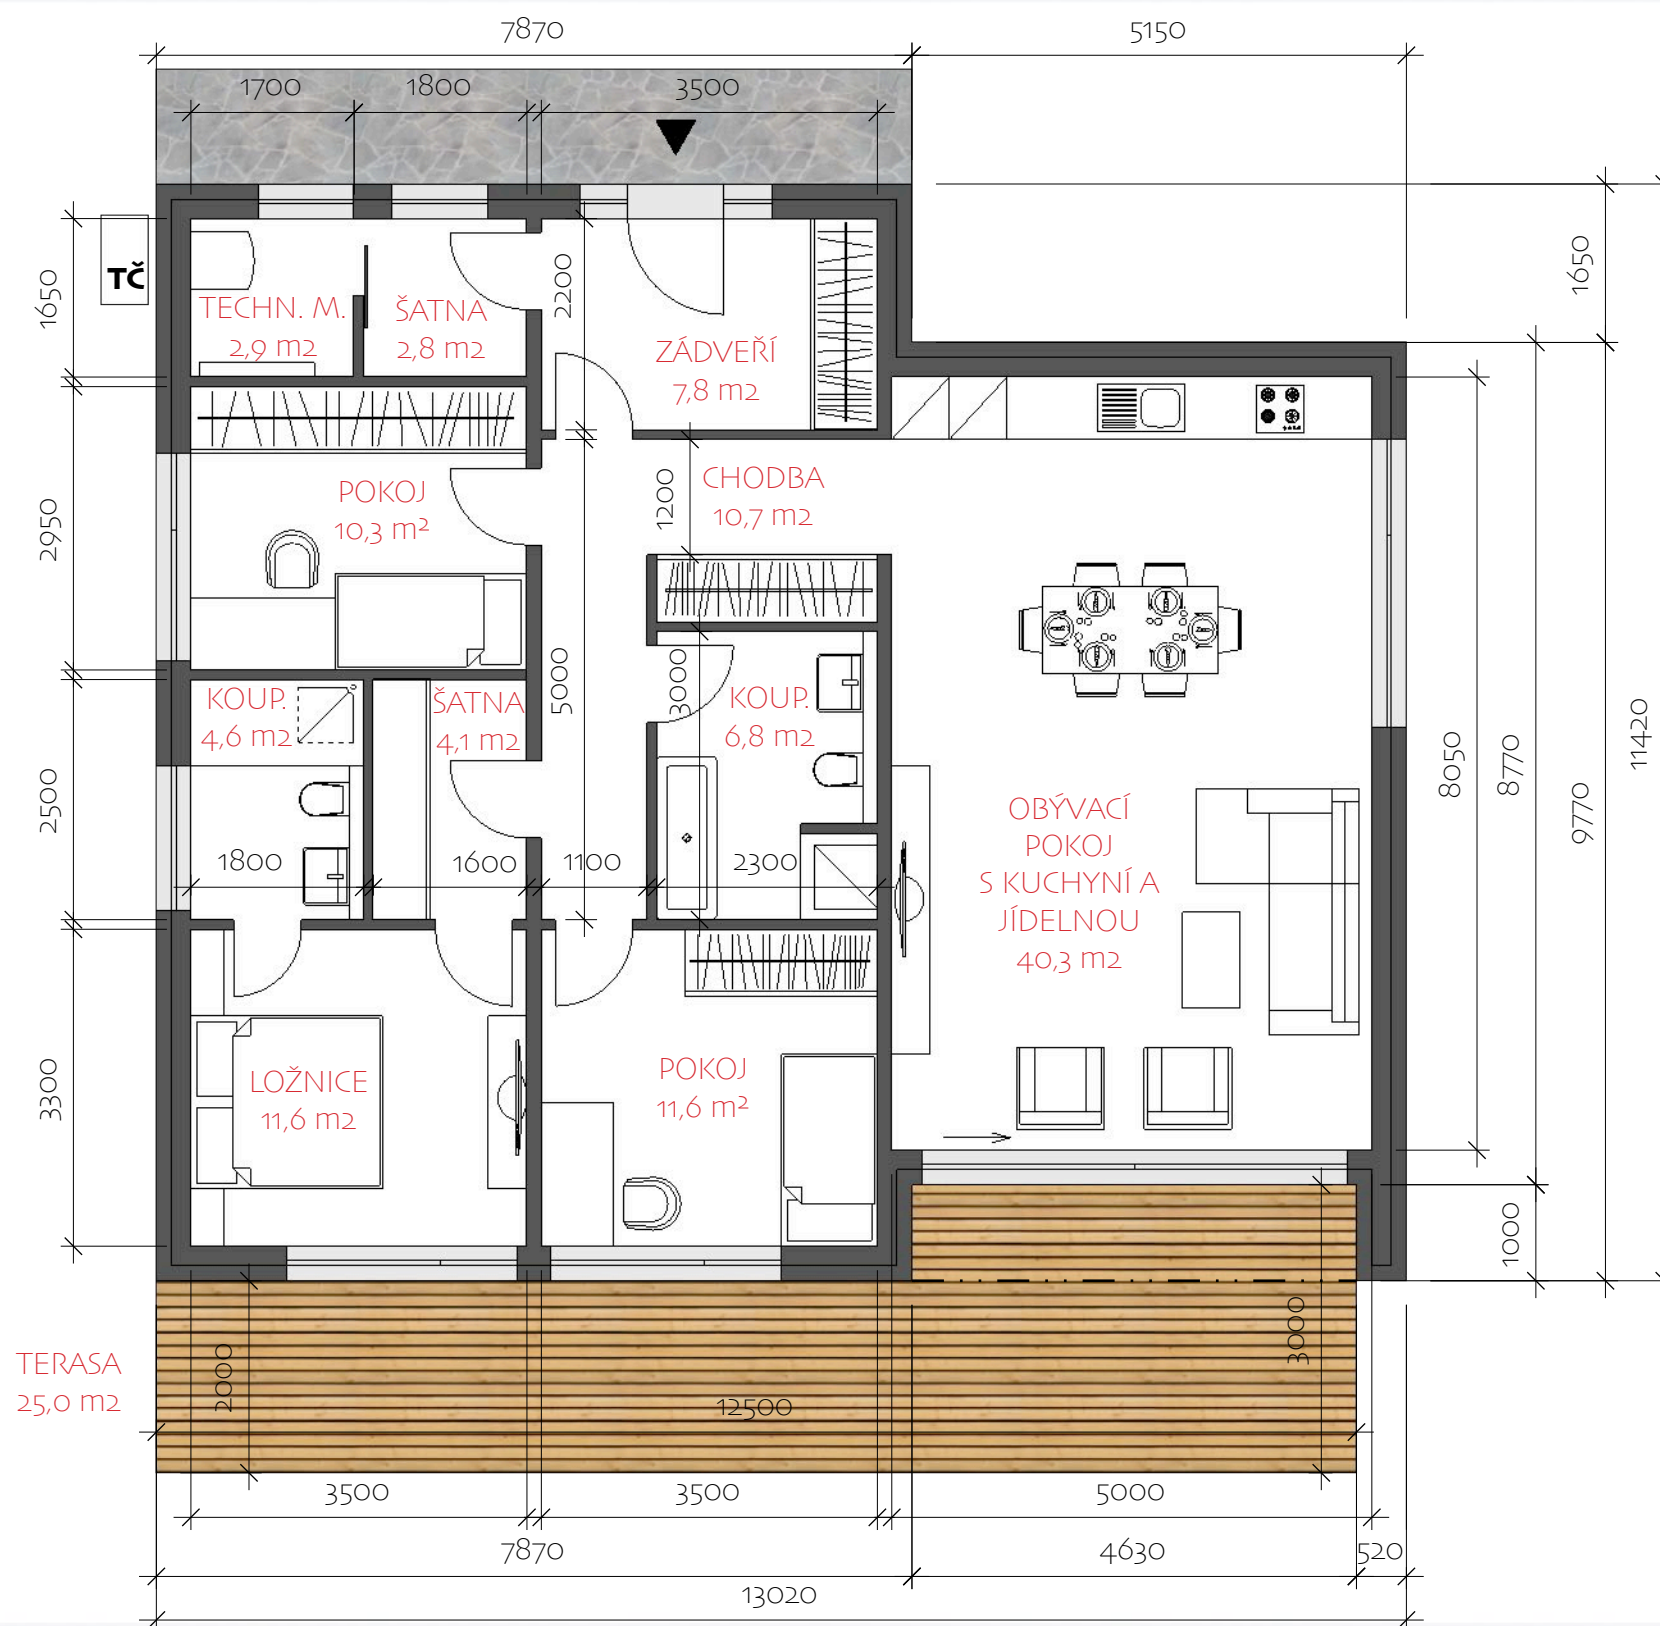

LUCERN  
www.lucern.cz

774 488 411  
info@lucern.cz

Údolní 280/15  
Praha 4  
Braník  
147 00

Klient:  
RESORT PARADISE  
APARTMENTS s.r.o.

Akce:  
Rodinné a apartmánové  
domy, golf Benátky nad  
Jizerou


Navrhla:  
Ing. arch. J. Vozková

Datum:  
6.5.2022

Popis:  
studie

Na návrh se vztahují autorská práva.  
©LUCERN



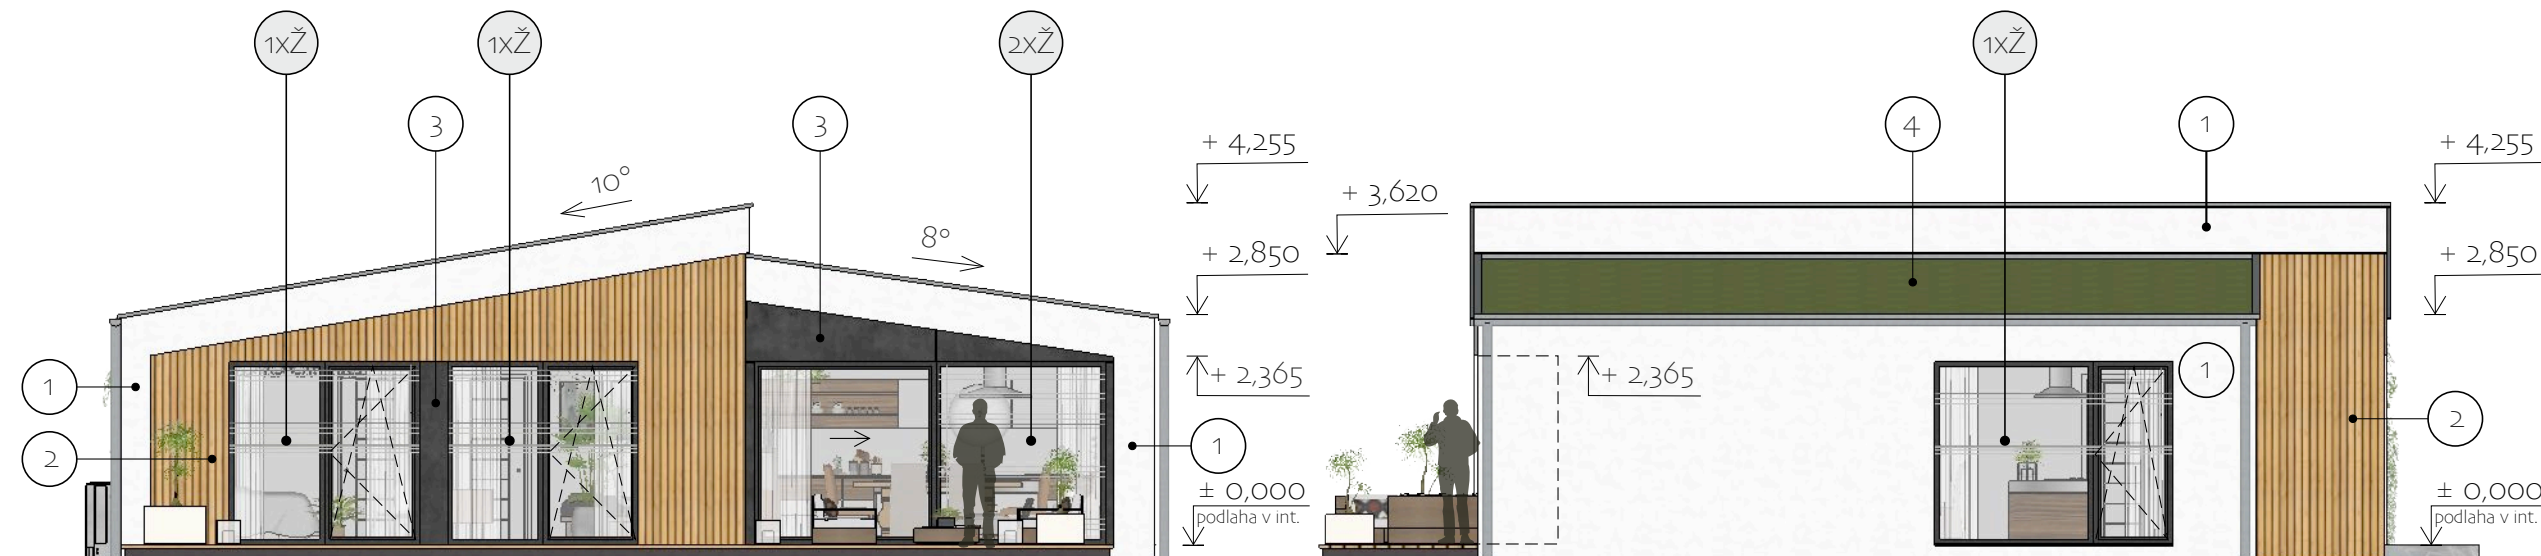

LUCERN  
www.lucern.cz

774 488 411  
info@lucern.cz

Údolní 280/15  
Praha 4  
Braník  
147 00

Klient:  
RESORT PARADISE  
APARTMENTS s.r.o.

Akce:  
Rodinné a apartmánové  
domy, golf Benátky nad  
Jizerou

Navrhla:  
Ing. arch. J. Vozková


Datum:  
6.5.2022

Popis:  
studie

Na návrh se vztahují autorská práva.  
©LUCERN

POHLED JIŽNÍ

POHLED VÝCHODNÍ

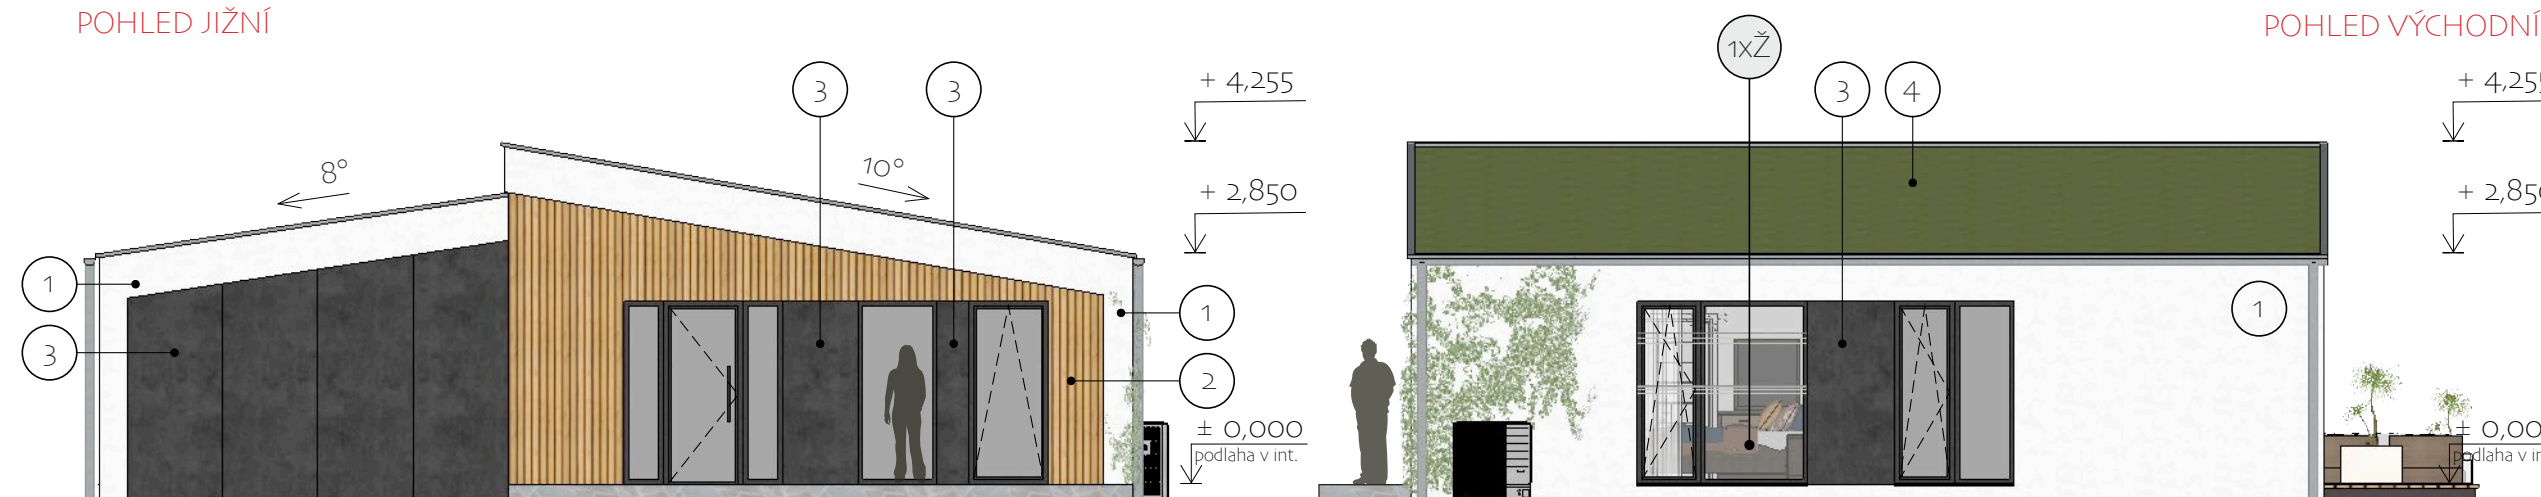

POHLED SEVERNÍ

POHLED ZÁPADNÍ

- ① SILIKONOVÁ OMÍTKA - BARVA BÍLÁ
- ② DŘEVĚNÝ OBKLAD - SIBIŘSKÝ MODŘÍN, BEZ NÁTĚRU
- ③ OBKLADOVÉ DESKY CETRIS - BARVA ANTRACIT
- ④ EXTENZIVNÍ ZELENÁ STŘECHA





**LUCERN DŘEVOSTAVBY S.R.O.**

www.lucern.cz | info@lucern.cz | 774 488 411 | ič: 29411874

Klient:  
RESORT PARADISE  
APARTMENTS s.r.o.

Stupeň:  
studie

Akce:  
Rodinné a apartmánové  
domy, golf Benátky n. J.

Navrhla:  
Ing. arch. J. Vozková

Datum:  
6.5.2021

**VIZUALIZACE RD M**  
(vizualizace má pouze  
informativní charakter)