


**RODINNÝ DŮM S**

zastavěná plocha 133,0 m<sup>2</sup>  
užitná plocha 96,5 m<sup>2</sup>  
dispozice 3kk

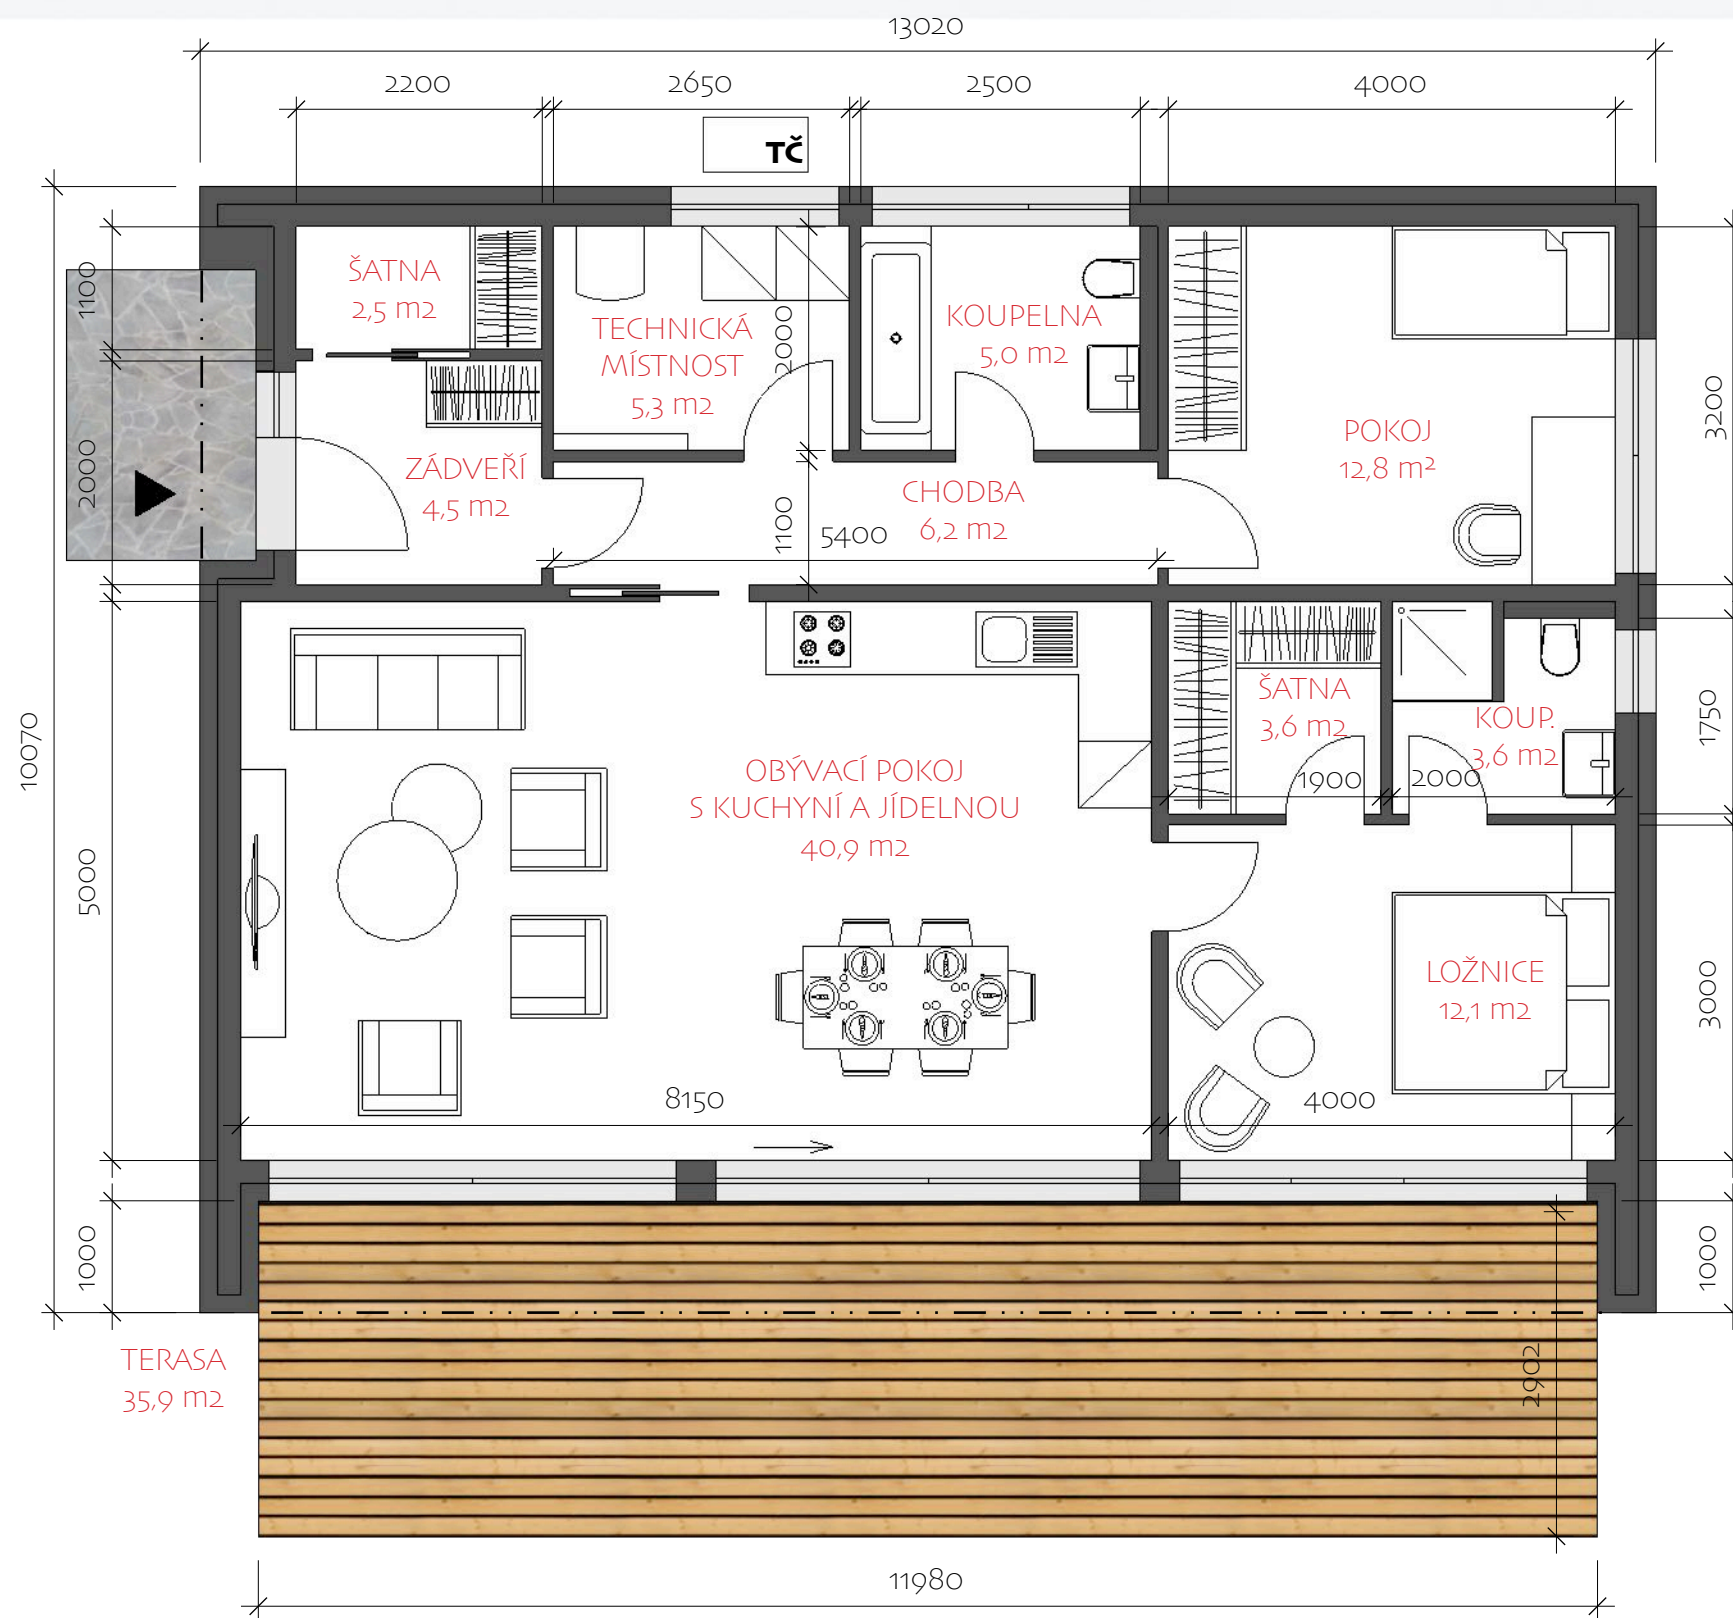

LUCERN  
www.lucern.cz

774 488 411  
info@lucern.cz

Údolní 280/15  
Praha 4  
Braník  
147 00

Klient:  
RESORT PARADISE  
APARTMENTS s.r.o.


Akce:  
Rodinné a apartmánové  
domy, golf Benátky nad  
Jizerou

Navrhla:  
Ing. arch. J. Vozková

Datum:  
6.5.2022

Popis:  
studie

Na návrh se vztahují autorská práva.  
©LUCERN

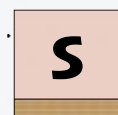



LUCERN  
www.lucern.cz


774 488 411  
info@lucern.cz

Údolní 280/15  
Praha 4  
Braník  
147 00

Klient:  
RESORT PARADISE  
APARTMENTS s.r.o.

POHLED JIŽNÍ

POHLED VÝCHODNÍ

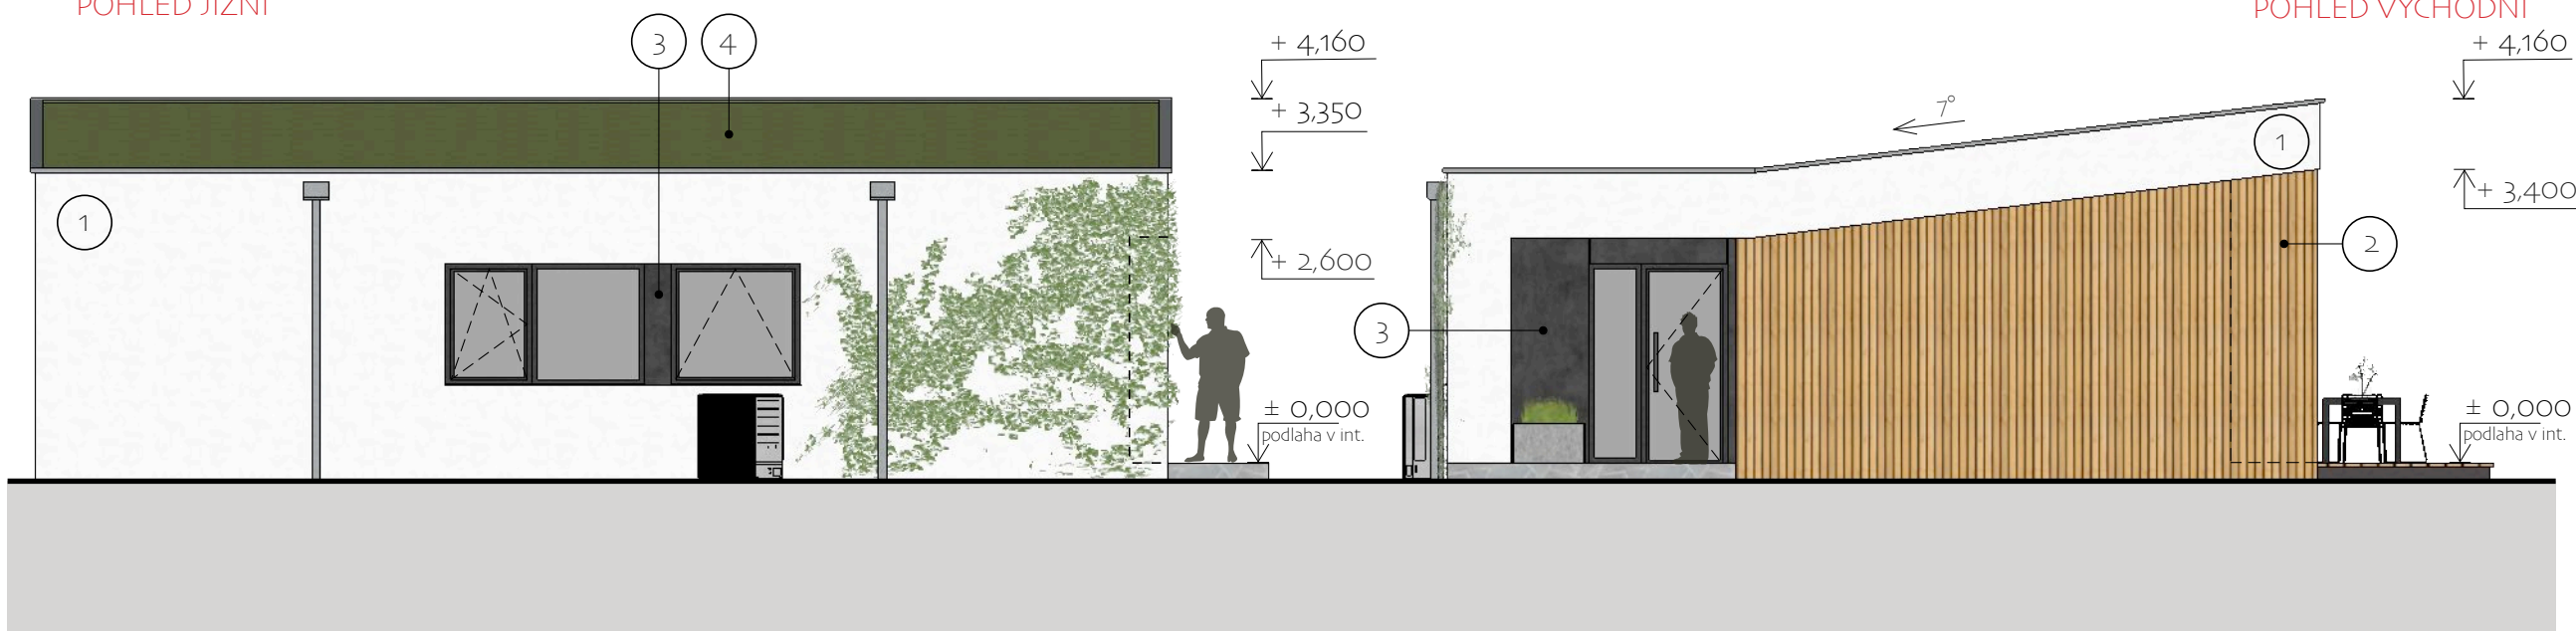

Akce:  
Rodinné a apartmánové  
domy, golf Benátky nad  
Jizerou

Navrhla:  
Ing. arch. J. Vozková

Datum:  
6.5.2022

Popis:  
studie

POHLED SEVERNÍ

POHLED ZÁPADNÍ

Na návrh se vztahují autorská práva.  
©LUCERN

- ① SILIKONOVÁ OMÍTKA - BARVA BÍLÁ
- ② DŘEVĚNÝ OBKLAD - SIBIŘSKÝ MODŘÍN, BEZ NÁTĚRU
- ③ OBKLADOVÉ DESKY CETRIS - BARVA ANTRACIT
- ④ EXTENZIVNÍ ZELENÁ STŘECHA





Na návrh se vztahují autorská práva.  
©LUCERN

**LUCERN DŘEVOSTAVBY S.R.O.**

www.lucern.cz | info@lucern.cz | 774 488 411 | ič: 29411874

Klient:  
RESORT PARADISE  
APARTMENTS s.r.o.

Stupeň:  
studie

Akce:  
Rodinné a apartmánové  
domy, golf Benátky n. J.

Navrhla:  
Ing. arch. J. Vozková

Datum:  
6.5.2021

**VIZUALIZACE RDS**  
(vizualizace má pouze  
informativní charakter)